




	RED DE TRANSPORTE
	RED ARTERIAL
	RED PRINCIPAL

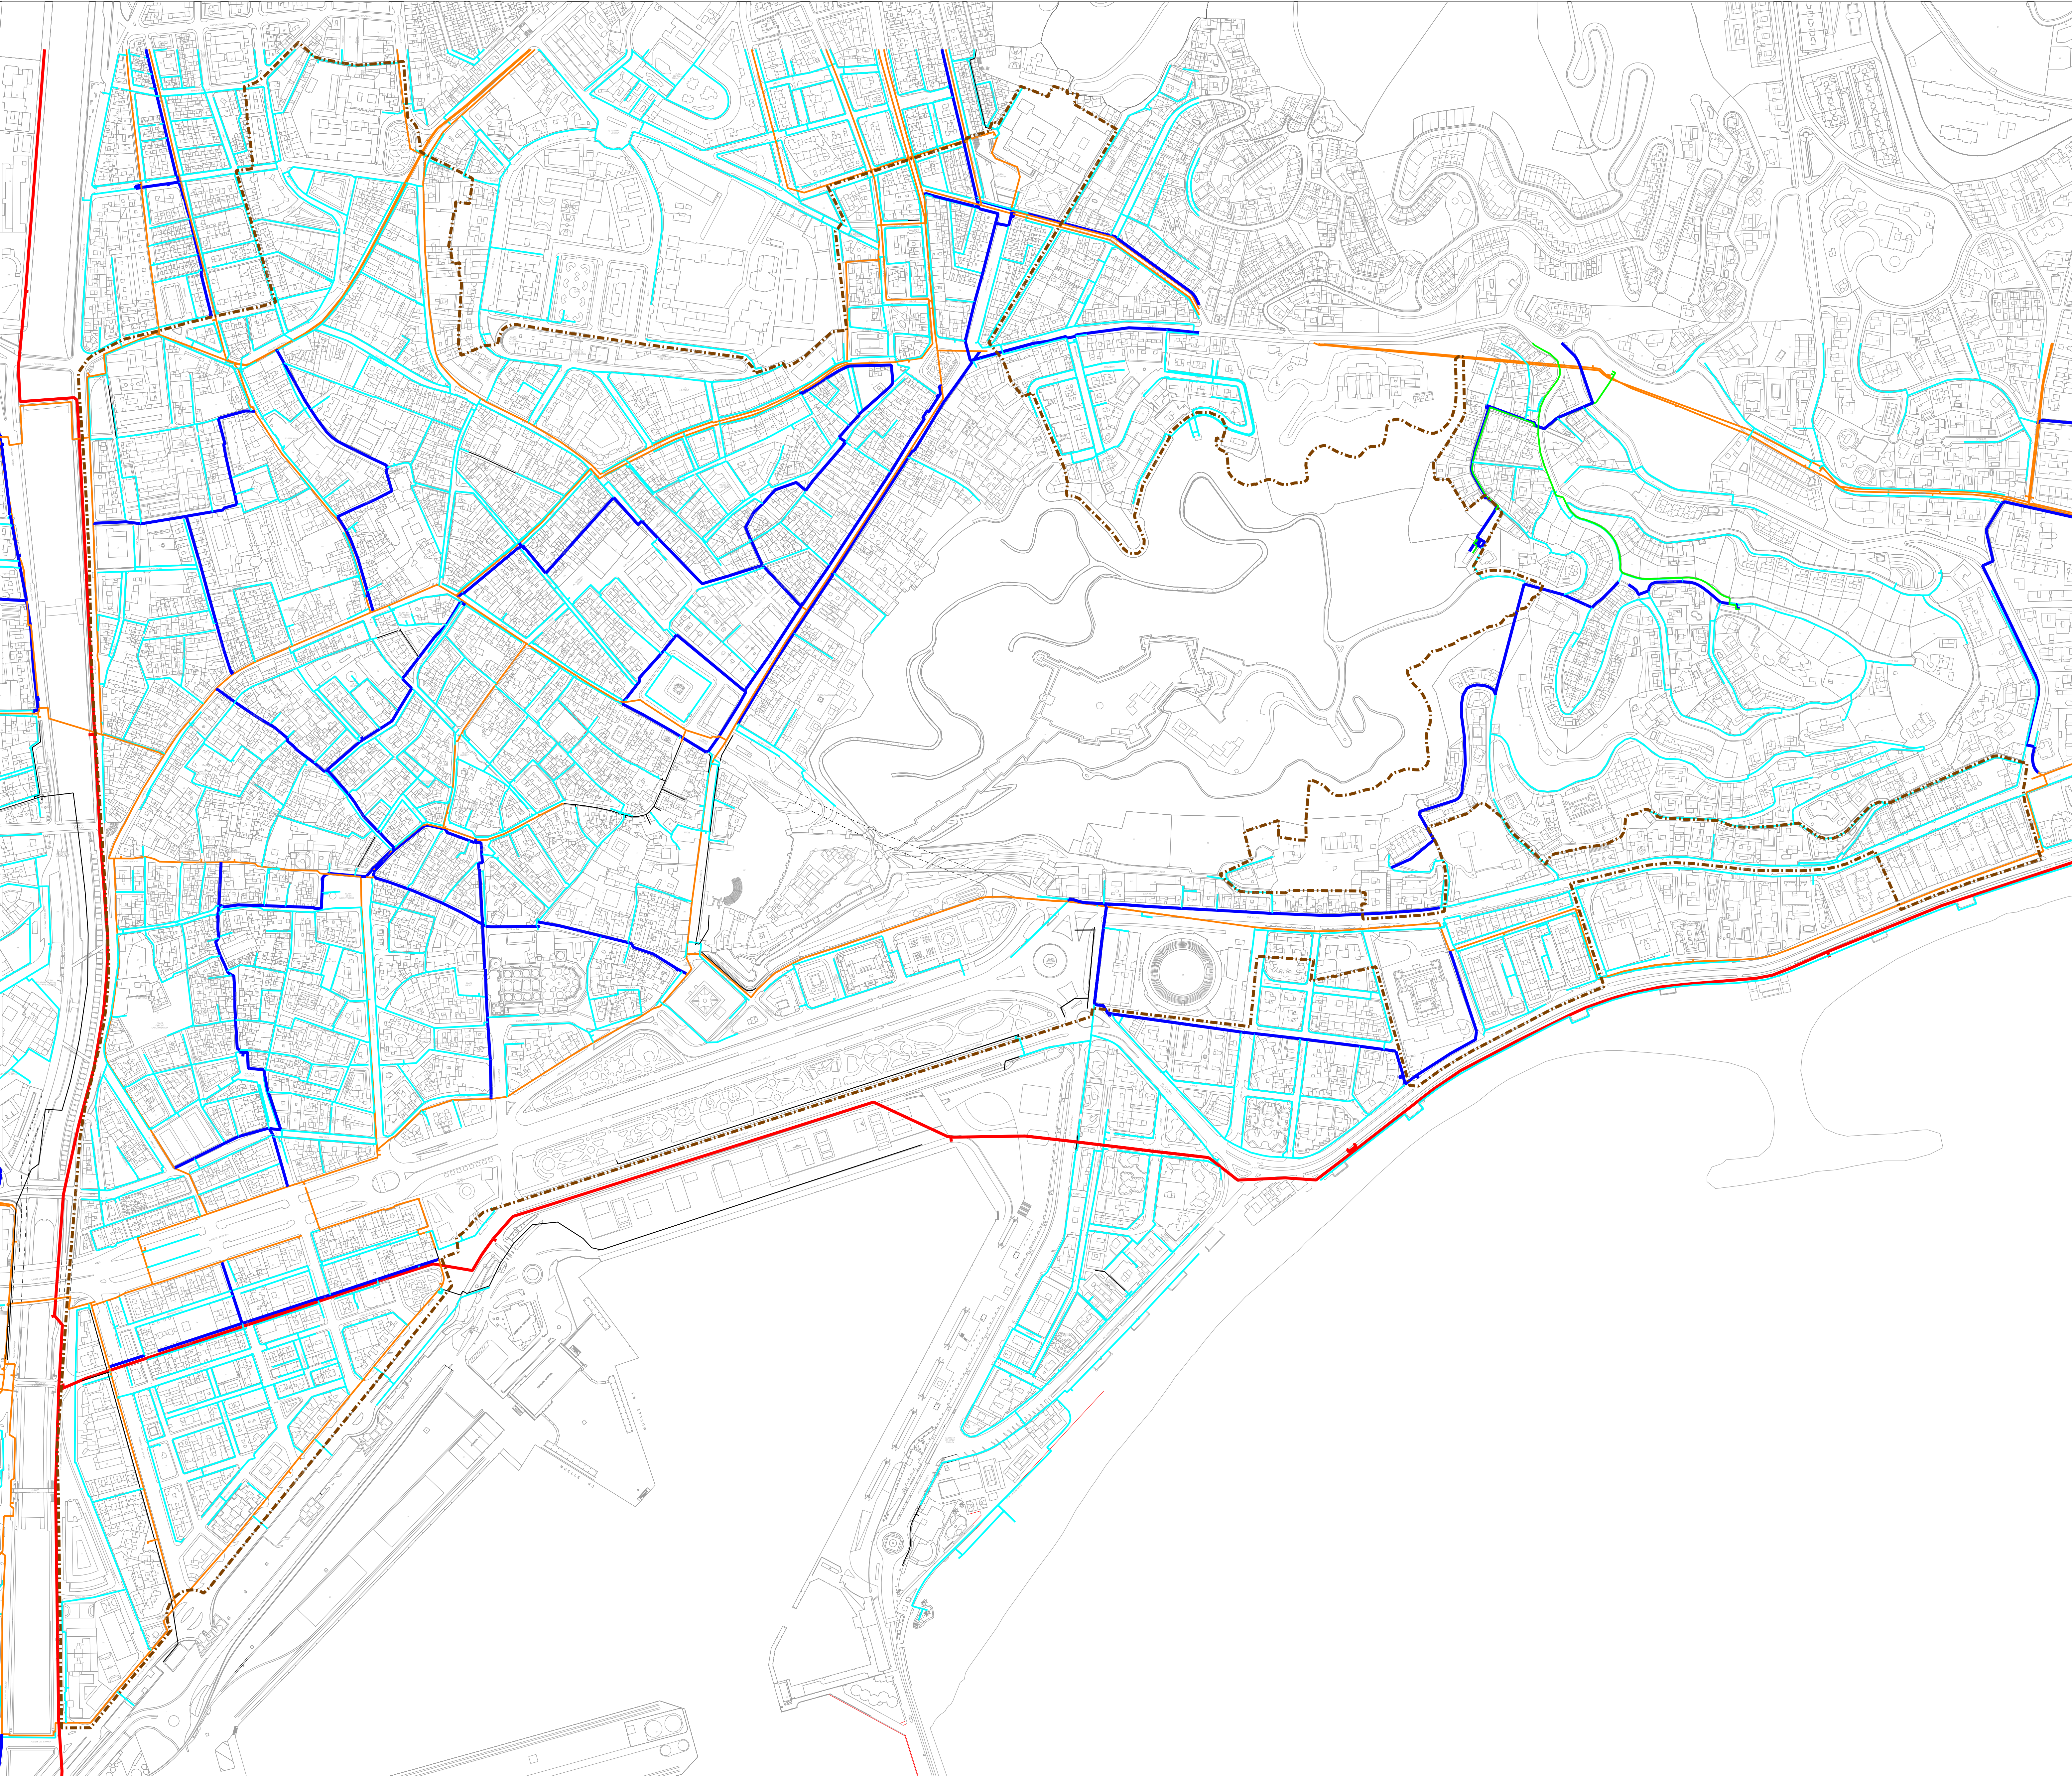


	RED DE TRANSPORTE
	RED ARTERIAL
	RED PRINCIPAL
	RED DE DISTRIBUCIÓN
	RED DE IMPULSIÓN
	RED DE PROPIEDAD PRIVADA O GESTIONADA POR EMASA

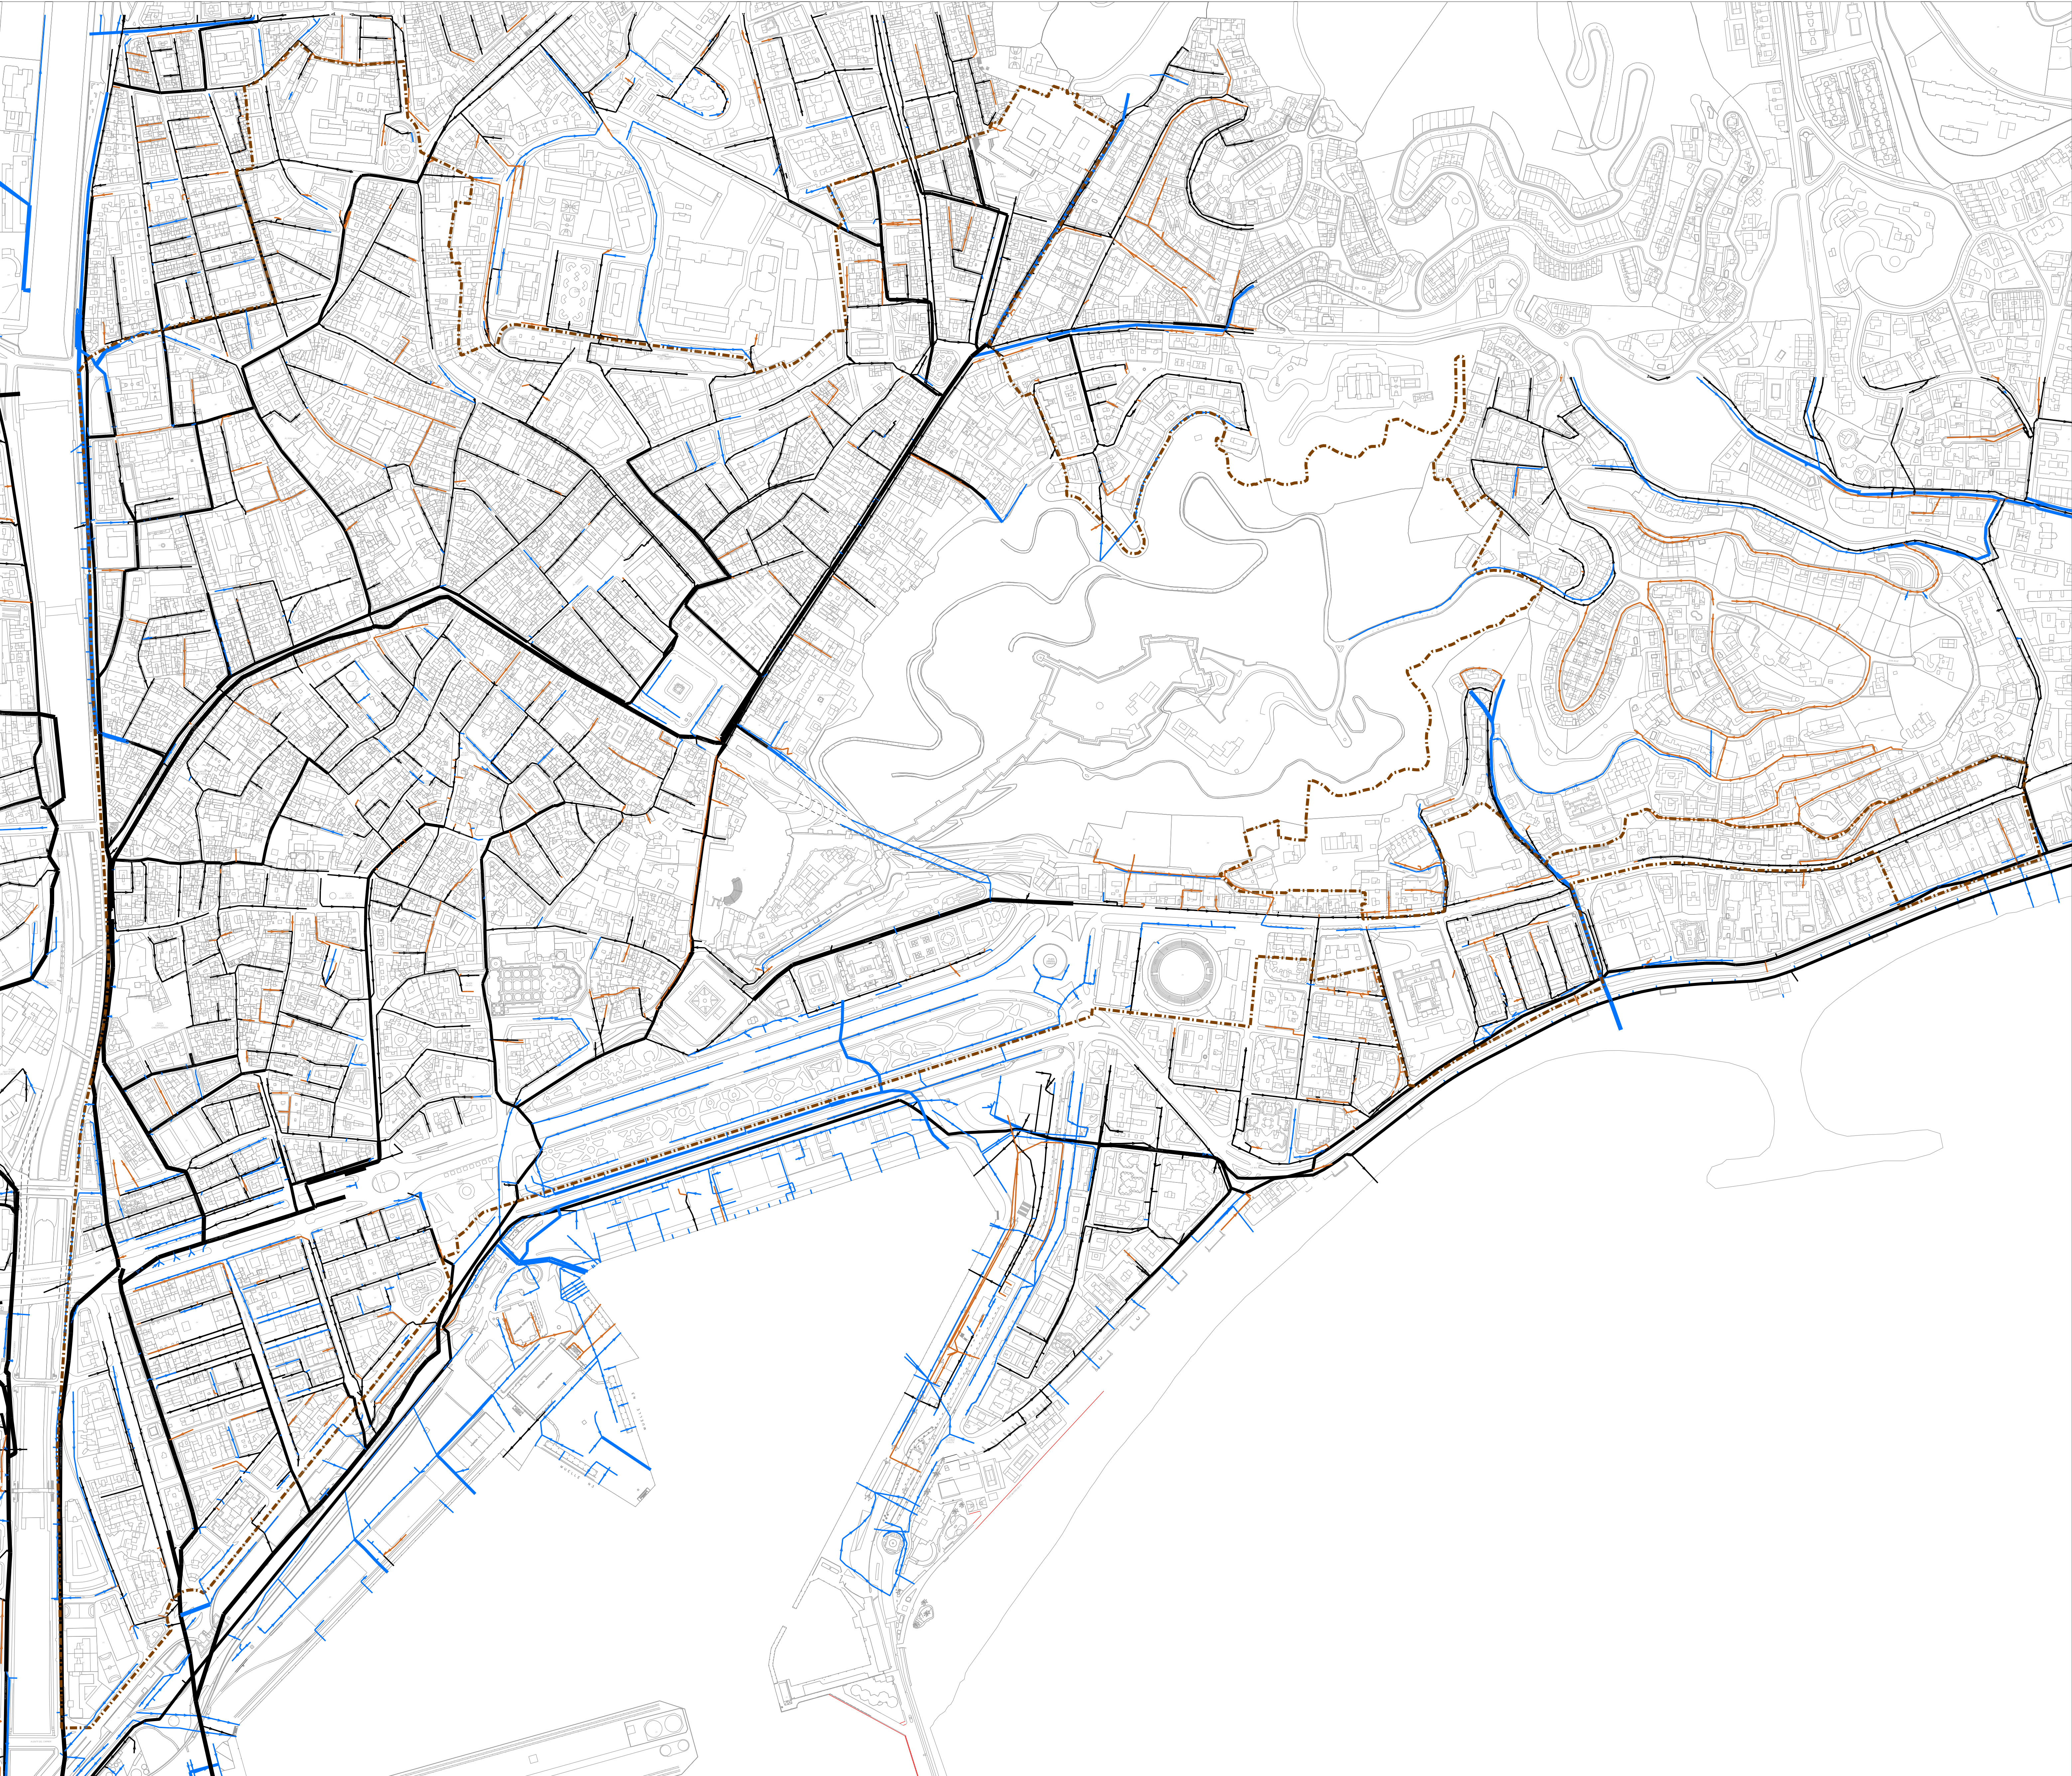


	DELIMITACIÓN CUENCAS
	CONDUCTO DE AGUAS PLUVIALES > 500
	CONDUCTO DE AGUAS PLUVIALES < 500
	CONDUCTO DE AGUAS RESIDUALES > 500
	CONDUCTO DE AGUAS RESIDUALES < 500
	CONDUCTO DE AGUAS MIXTAS > 1000
	CONDUCTO DE AGUAS MIXTAS > 500
	CONDUCTO DE AGUAS MIXTAS < 500
	DELIMITACIÓN PEPRI / CONJUNTO HISTÓRICO

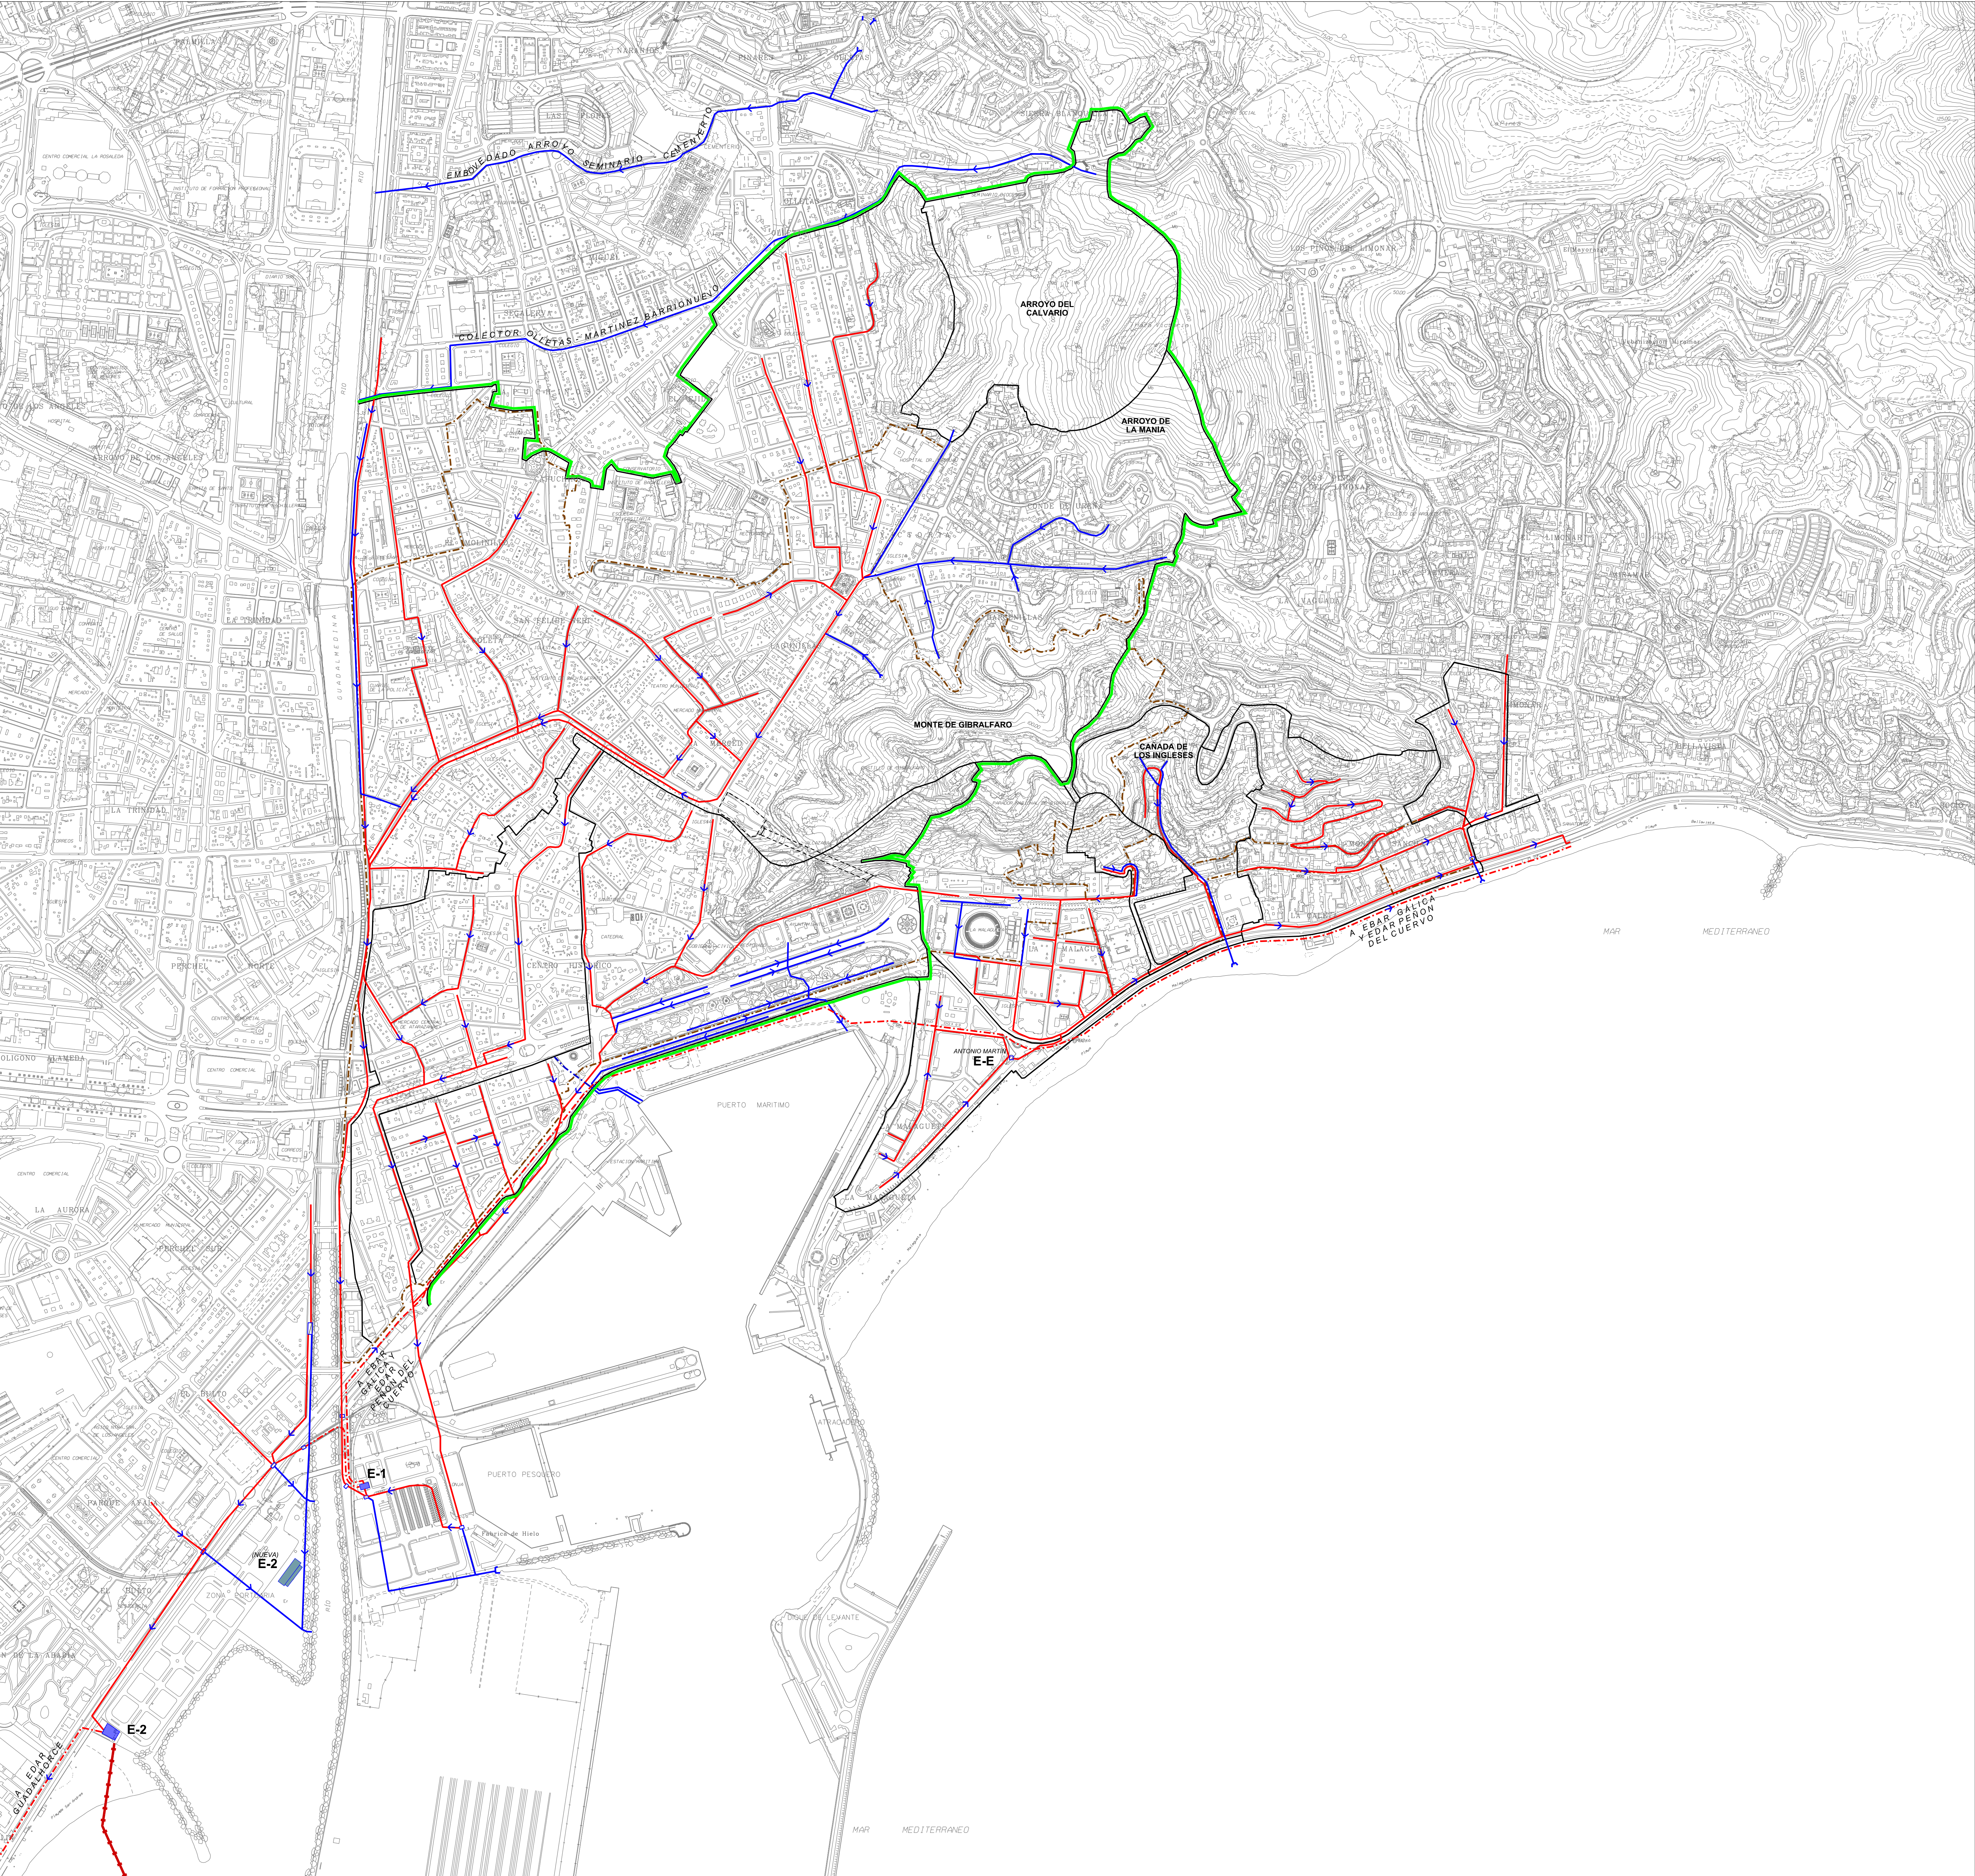

	DELIMITACIÓN CUENCAS
	COLECTORES UNITARIOS
	COLECTORES PLUVIALES Y ARROYOS
	IMPULSIONES RESIDUALES
	BOMBEO PARKING MARINA
	EMISARIO SUBMARINO E-2
	VERTIENTE HACIA MARGEN IZQUIERDA RÍO GUADALMEDINA
	DELIMITACIÓN PEPRI / CONJUNTO HISTÓRICO

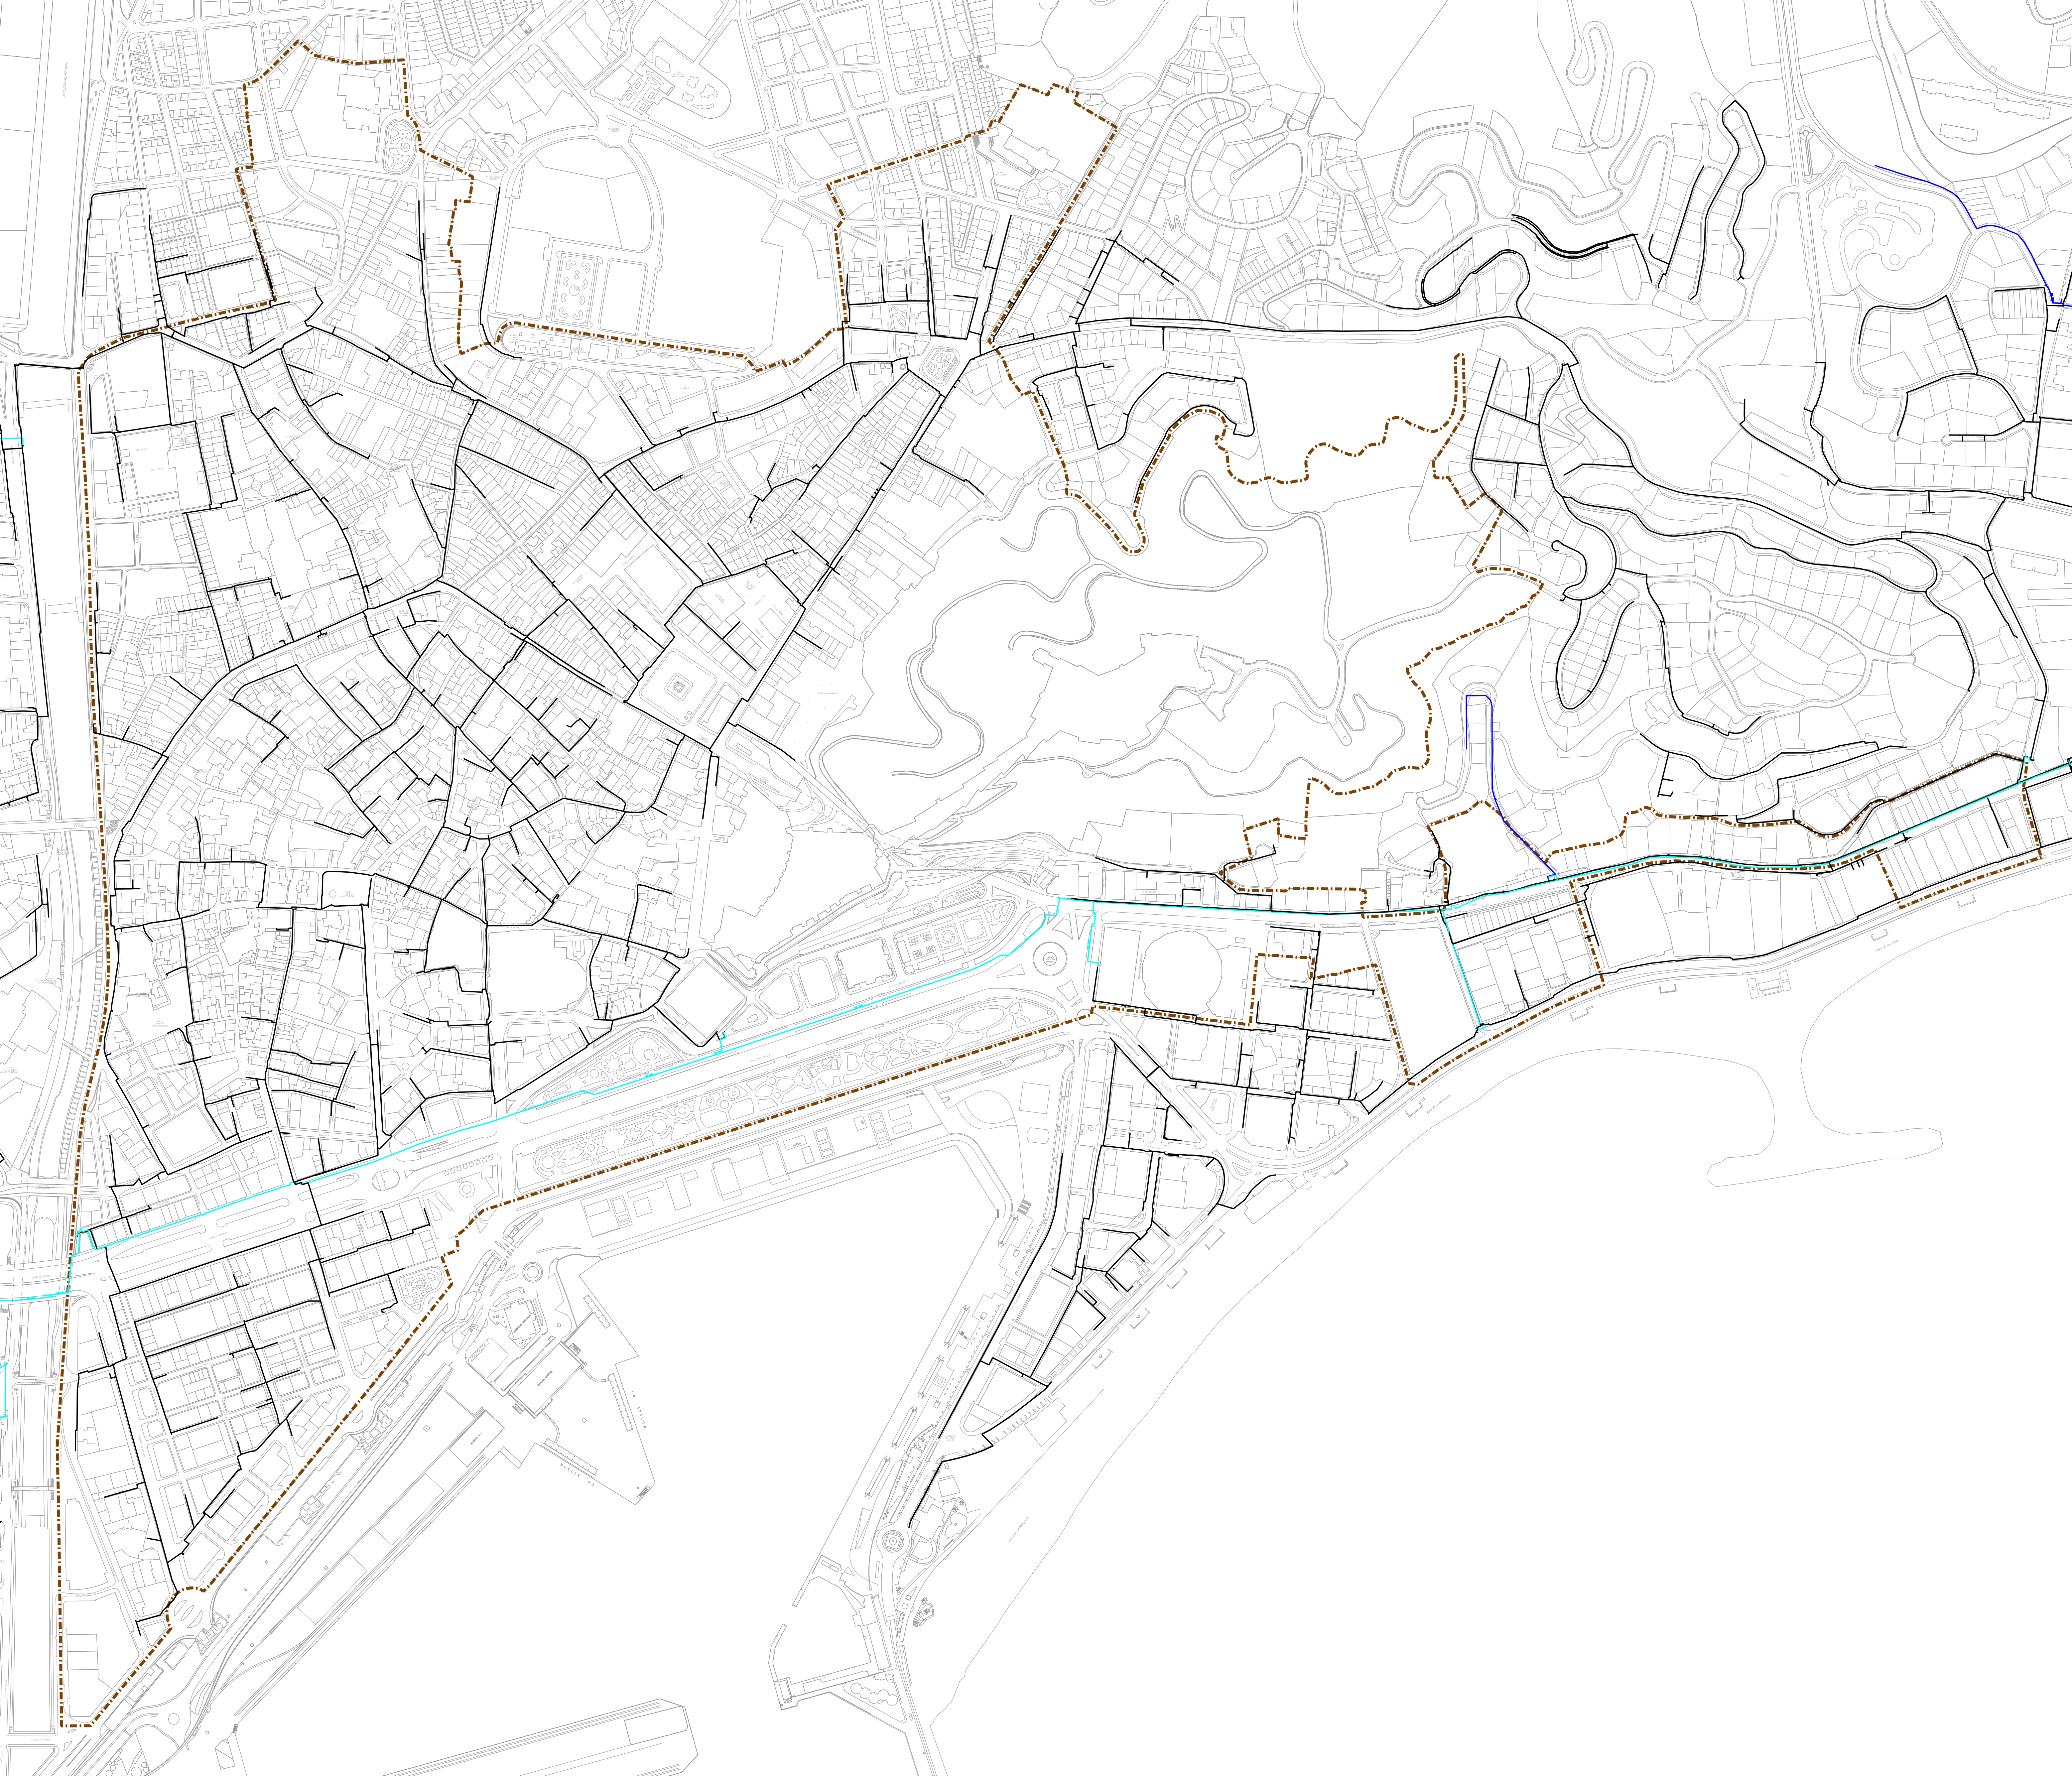

Red de Gas Natural existente	
	LÍNEA DE BAJA PRESIÓN "BP"
	LÍNEA DE MEDIA PRESIÓN - A "MPA"
	LÍNEA DE MEDIA PRESIÓN - B "MPB"
	ACOMETIDAS

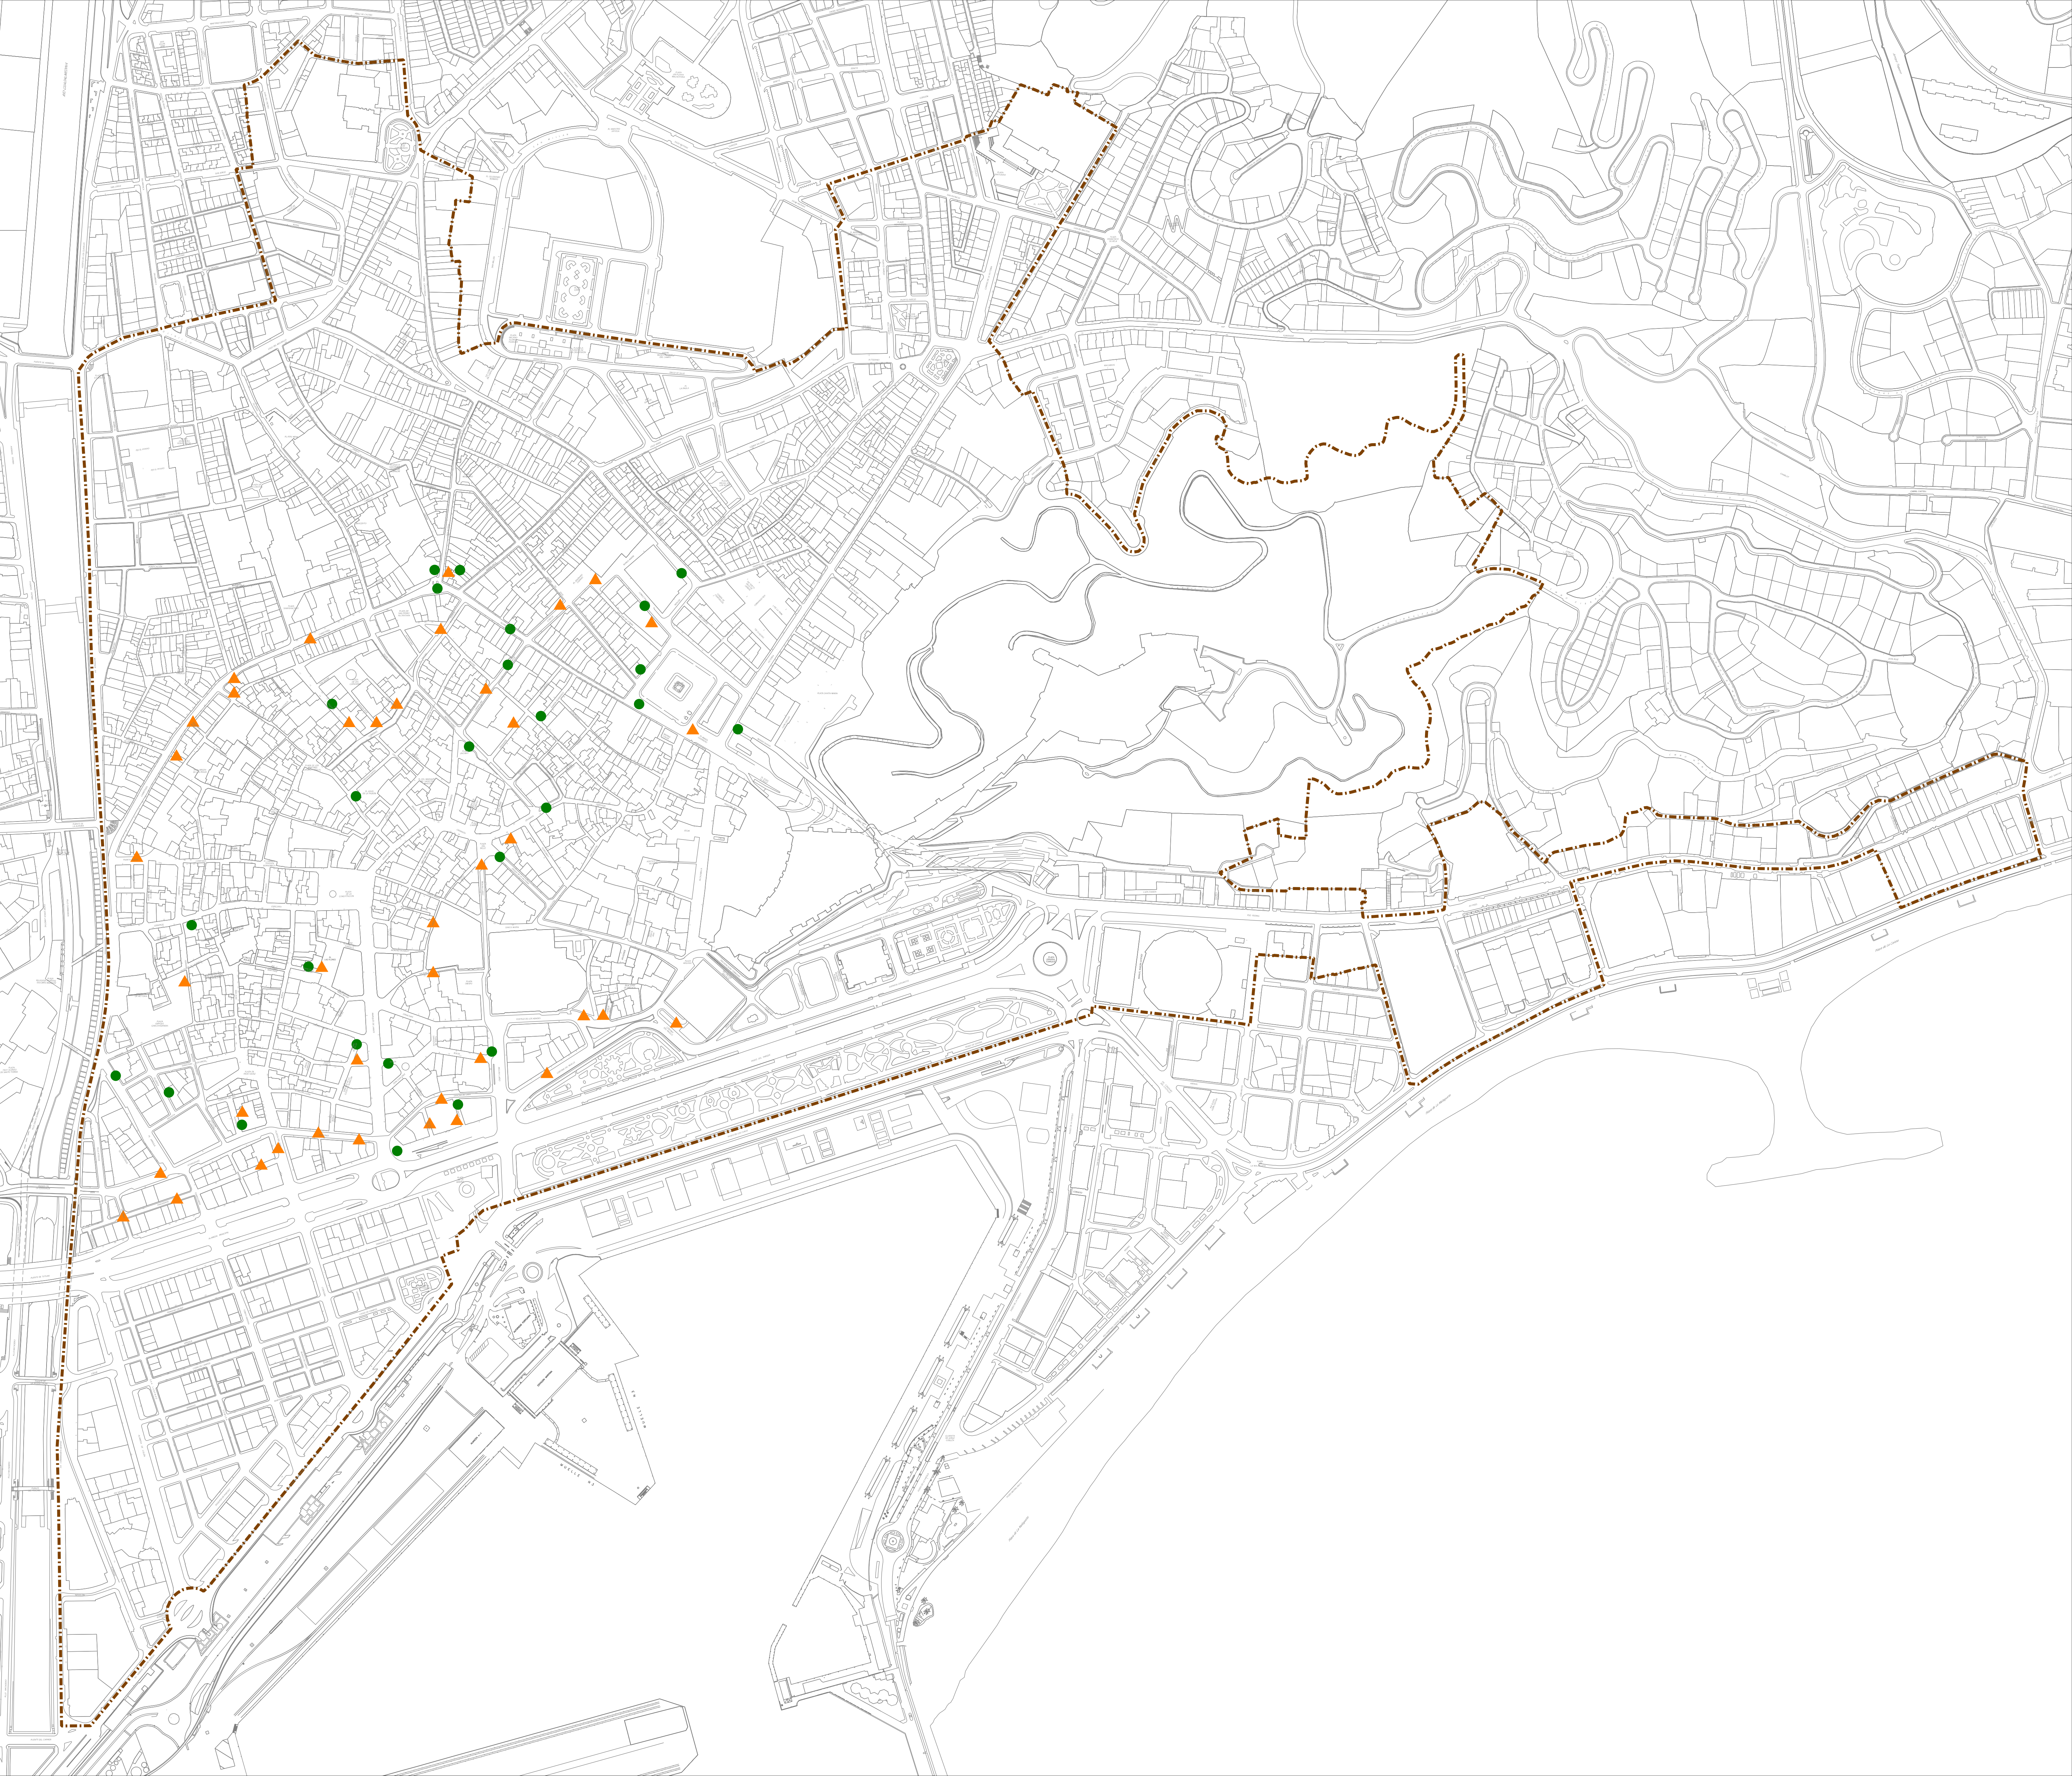

Tipo Cont.	Situación	Nº DE CONTENEDORES			
		F Resto	Vidrio	Envases	Cartón
CONTENEDORES SOTERRADOS	Molina Lario esq. Bolsa	4	-	-	-
	Ancla	2	-	-	-
	Pl. Marina esq M. Larios	1	1	1	1
	Alhóndiga, 5	2	1	-	1
	Olozaga, 8	4	-	-	-
	Plaza Amiola, 2	2	1	1	1
	Fernán González	2	1	-	1
	Nosquera, 11	6	-	-	-
	Carretera esq Dos Aceras	2	-	-	-
	Dos Aceras	1	-	-	-
	Plaza Montañó	2	-	-	-
	Alamos, 15	1	1	1	1
	Cácer, 1	4	-	-	-
	Gómez Pallete, 2	4	-	-	-
	Frailes	3	1	-	1
	Pl. Merced esq Madre Dios	4	-	-	-
	Pl. Merced esq Alamos	4	-	-	-
	Mundo Nuevo, 2	1	1	1	1
	Duque de la Victoria	4	-	-	-
	Granada esq Méndez Núñez	4	-	-	-
CONTENEDORES EN SUPERFICIE	Plaza Uncibay	4	-	-	-
	Ramón Franquelo	4	-	-	-
	Pl. Jesús de la Pasión	4	-	-	-
	Francisco de Rioja	4	-	-	-
	Mesón de Vélez, 2	4	-	-	-
	Bolsa	4	-	-	-
	Don Juan Tembouny	6	-	-	-
	Cortina del Muelle, 13	9	1	1	1
	Andrés Pérez	-	1	1	1
	Sancha de Lara, 6	-	-	-	1
	Fresca	7	-	-	-
	Panaderos x P. del Mar	7	-	-	-
	Dos Aceras	-	1	1	1
	Gómez Pallete	-	1	1	1
	Atarazanas, 10	2	1	1	2
	Fernán González, 7	4	-	1	1
	Francisco de Rioja, 1	7	-	-	-
	Puerta Nueva	4	-	-	-
	Carretera, 30	8	2	2	3
	San Juan de Dios	-	1	-	-
	Bolsa	-	1	-	2
	Mesón de Vélez	-	-	-	2
	Plaza del Teatro	2	-	-	-
	Hernán Ruiz, 1	5	-	-	-
	Canasteros	4	-	-	-
	San Telmo x Santa Lucía	4	-	-	-
	Moratin	4	-	-	-
	Plaza María Guerrero	5	-	-	-
	Granados	2	-	-	-
	Cácer	3	-	-	-
	Ancla	3	-	-	-
	Salinas	3	-	-	-
	San Juan de Letrán	2	-	-	-
	Molina Lario, 1	4	2	-	3
	Martínez	5	-	-	-
	Puerta del Mar	-	-	-	2
	Alhóndiga	-	-	1	1
	Caspalma	-	1	-	1
	Nosquera	-	1	1	1

CONTENEDORES EXISTENTES EN ZONAS RESTRINGIDAS	
▲	CONTENEDORES SOTERRADOS
●	CONTENEDORES EN SUPERFICIE